

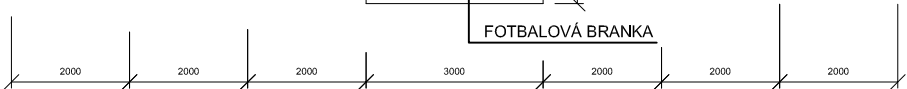
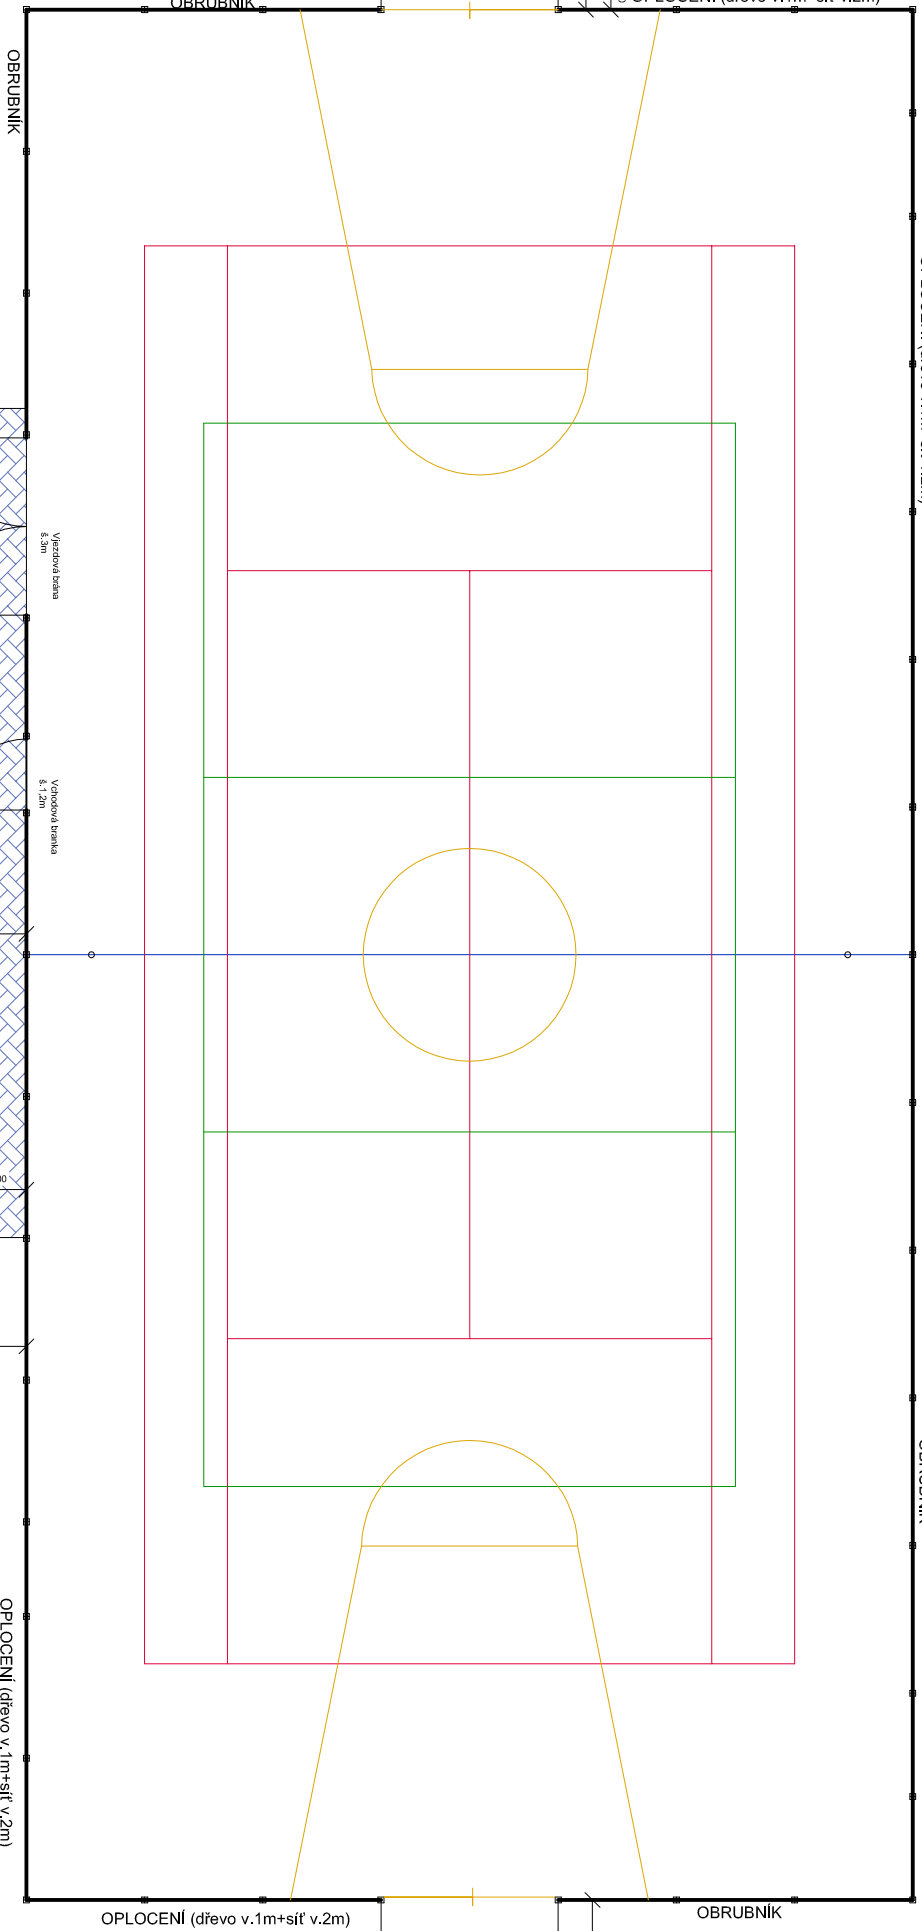
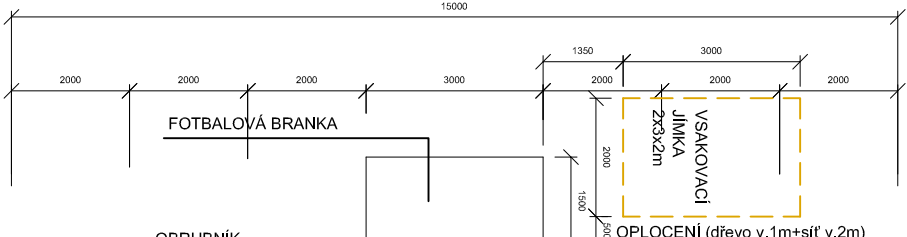



POHLED SEVEROVÝCHODNÍ

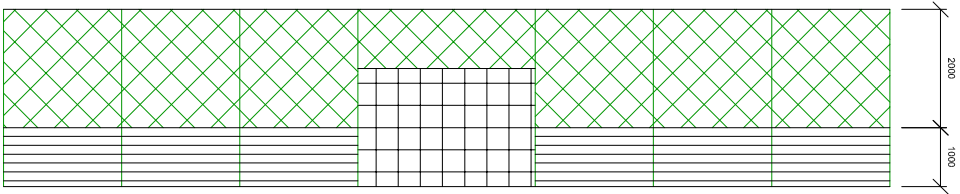

POHLED JIHOVÝCHODNÍ

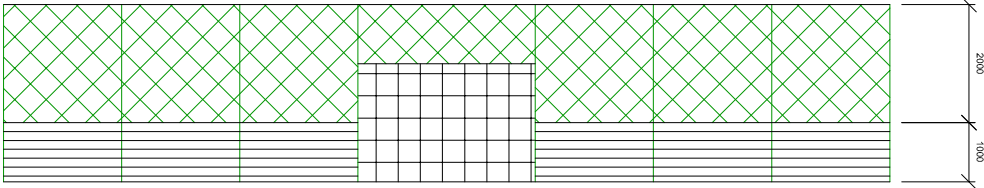


POHLED JIHOVÝCHODNÍ

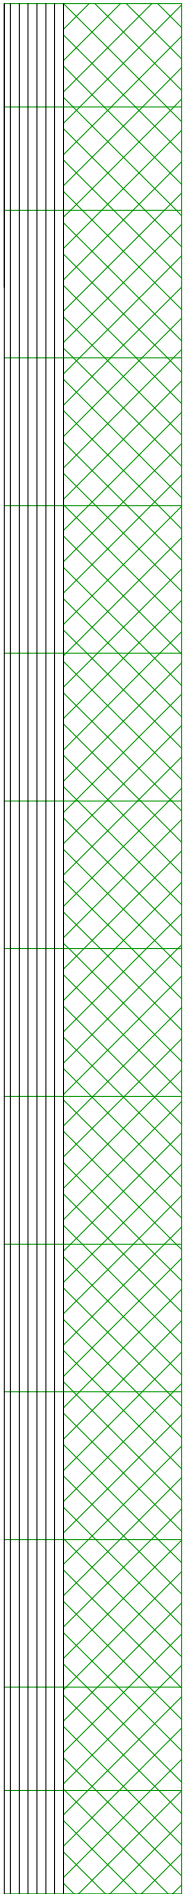

VÍCEÚČELOVÉ HŘIŠTĚ 32x15 M - PŮDORYS

POHLED SEVEROZÁPADNÍ

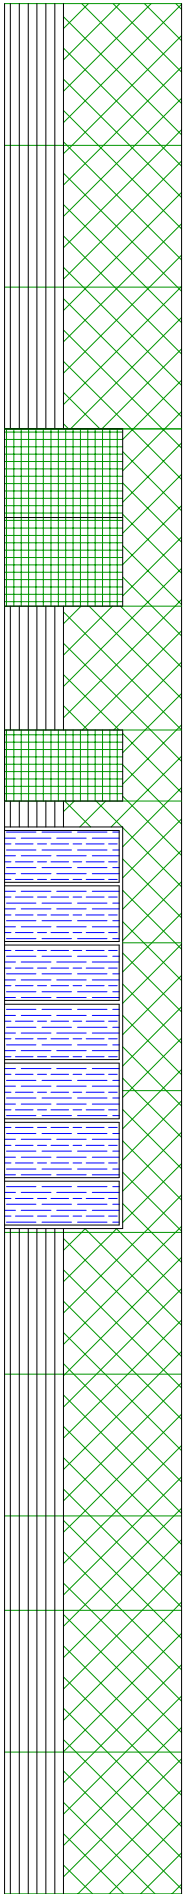

PŮDORYS+POHLEDY

Marek Rosčuk, projekce,stavby,výroba Předměstská 1263, 464 01 Frydlant tel. 723 847 246 e-mail: stavitelstvi.roschuk@seznam.cz				
Akce: PD pro PS				
VÍCEÚČELOVÉ HŘIŠTĚ KUNRATICE				
Investor: Obec Kunratice, čp.158, 464 01 Frydlant				
Datum: 06/2016	Měřítko: 1:150	Vypracoval: Rosčuk Marek	č.výkresu: 5	Paré