



KATASTRÁLNÍ ÚZEMÍ
POVRCH ÚZEMÍ
VZDÁLENOST ŠACHET
NÁZVY ŠACHET

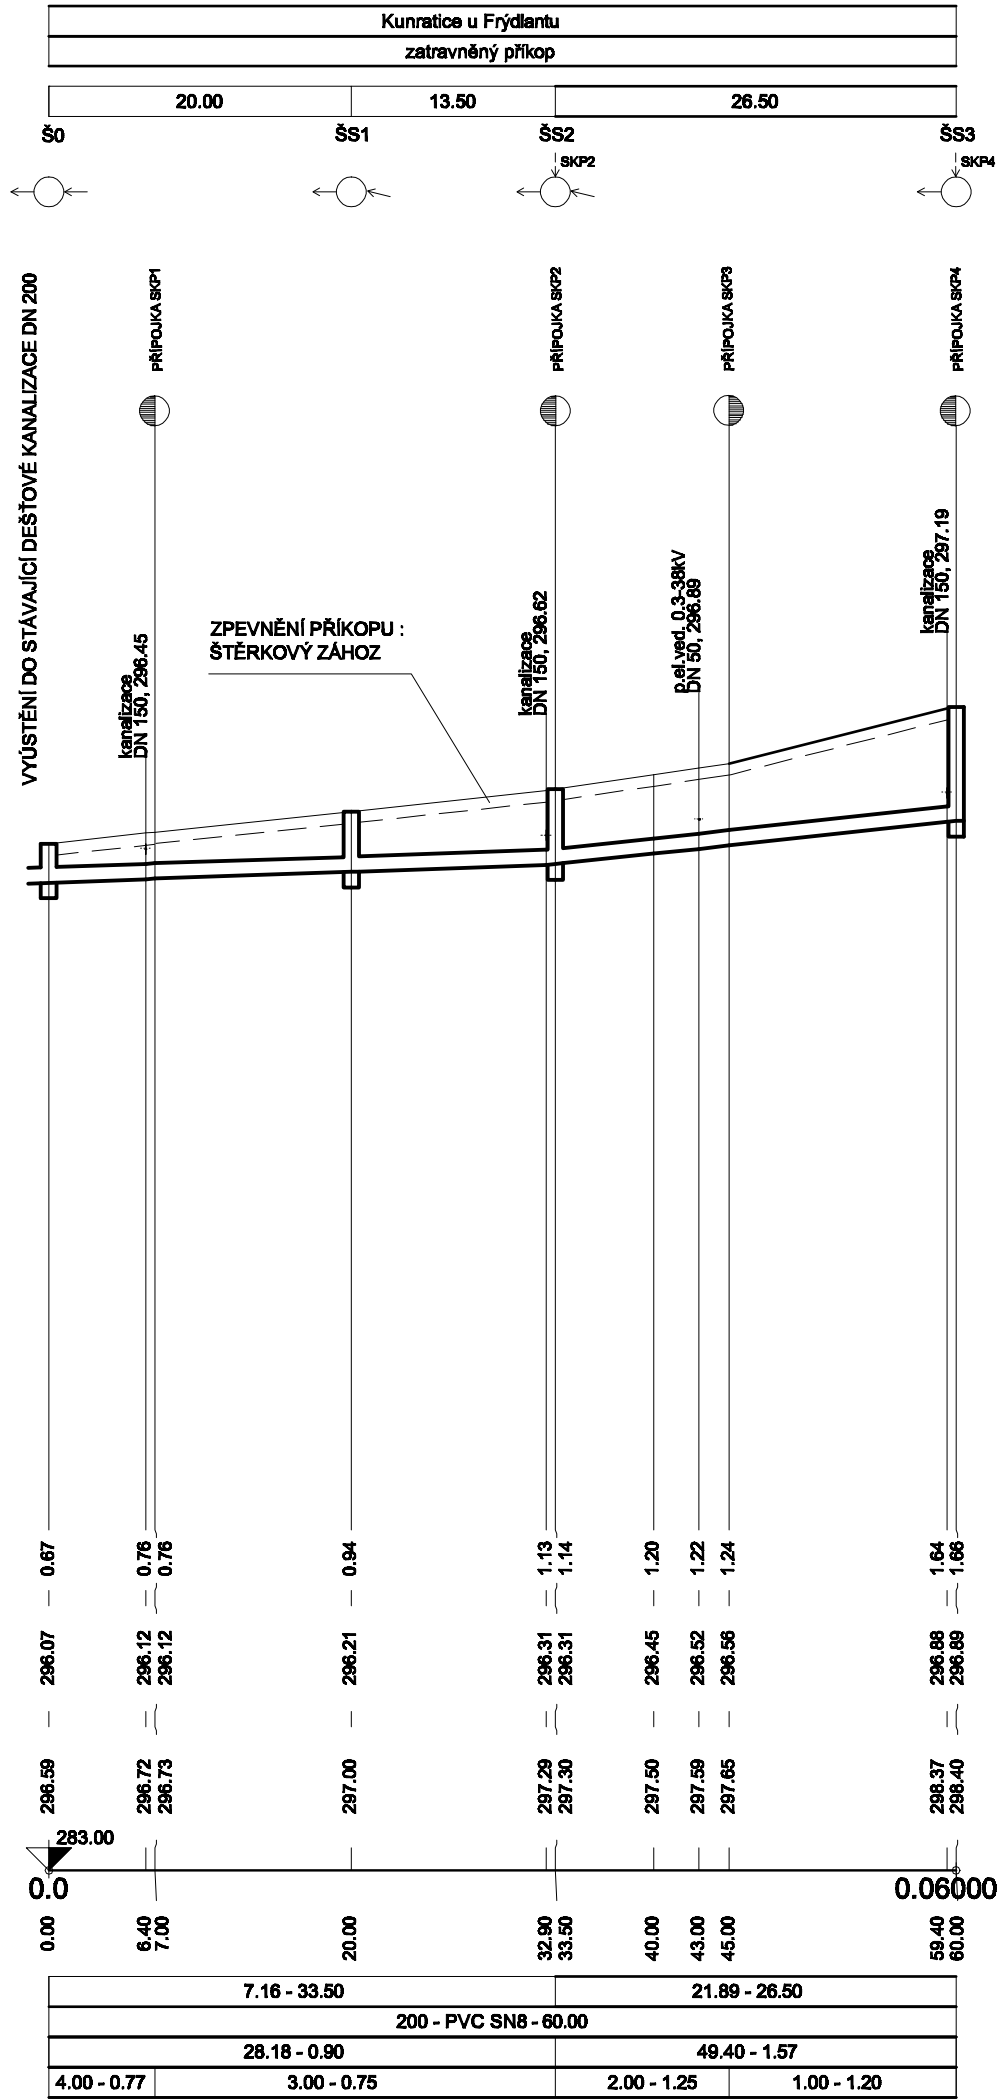

PODÉLNÝ PROFIL
SPLAŠKOVÁ KANALIZACE

MĚŘÍTKO 1:500 / 1:100

KATASTRÁLNÍ ÚZEMÍ
POVRCH ÚZEMÍ
VZDÁLENOST ŠACHET
NÁZVY ŠACHET

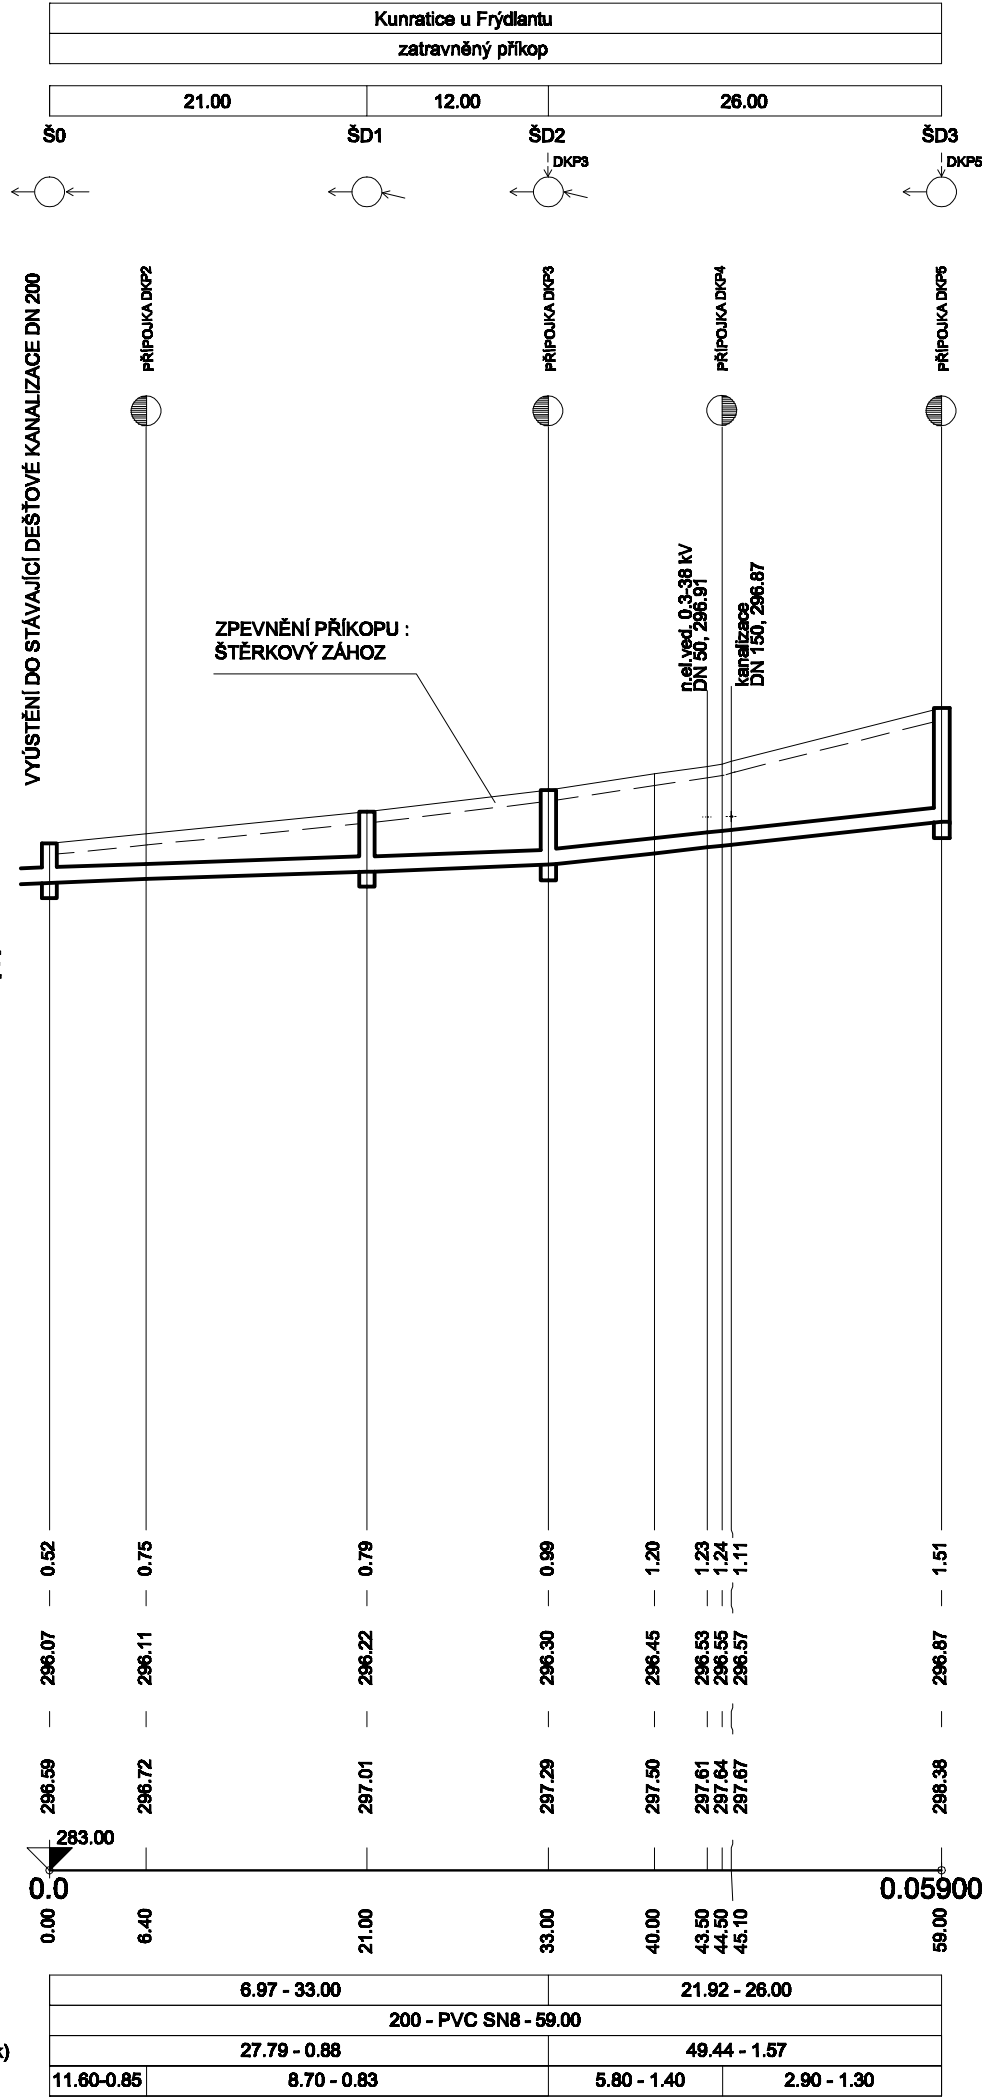

PODÉLNÝ PROFIL
DEŠŤOVÁ KANALIZACE

MĚŘÍTKO 1:500 / 1:100

SO 01 - SPLAŠKOVÁ KANALIZACE SO 02 - DEŠŤOVÁ KANALIZACE		
ODPOVĚDNÝ PROJEKTANT		ING. STANISLAV VYSKOČIL
VYPRACOVANÉ		PROJEKTOVÁ ČINNOST VE STAVITELSTVÍ ALDISNA VÝŠNA 43444, 460 06 LIBEREC
KRAJ	LIBERECKÝ	OBEC KUNRATICE
OBJEDNATEL		OBEC KUNRATICE, KUNRATICE 168, 464 01 KUNRATICE
		IČo 04037605 mobil : 602 832 040 e-mail : s.vyskocil@volny.cz
		STUPEŇ DSP
NÁZEV		KUNRATICE - KANALIZACE
		DATUM 08.2009
		MĚŘÍTKO 1:500/100
PŘÍLOHA		PŘÍLOHA 6
		PODÉLNÉ PROFILY 3.
		PRŮŘEZ