SCHVALOVANÉ JEVY

STAV	NÁVRH	PŘESTAVBA	ÚZEMNÍ REZERVA	
				TECHNICKÁ INFRASTRUKTURA
				ZÁSOBOVÁNÍ VODOU
				VODOJEM
				VODOVODNÍ ŘADY ZÁSOBOVACÍ
				HLAVNÍ VODOVODNÍ ŘAD - PROPOJENÍ SKUPINOVÉHO VODOVODU DĚTŘICHOV NA ÚV FRÝDLANT
				ODVÁDĚNÍ A ČIŠTĚNÍ ODPADNÍCH VOD
				ČISTÍRNA ODPADNÍCH VOD
				ČERPACÍ STANICE ODPADNÍCH VOD
				KANALIZACE SPLAŠKOVÁ - GRAVITAČNÍ KANALIZAČNÍ STOKY
				KANALIZACE SPLAŠKOVÁ - VÝTLAČNÉ KANALIZAČNÍ ŘADY
				KANALIZACE SPLAŠKOVÁ - PŘEPAD Z ČOV
			R01	KORIDOR ÚZEMNÍ REZERVY PRO UMÍSTĚNÍ STAVEB A ZAŘÍZENÍ SPLAŠKOVÉ KANALIZACE - VÝTLAK NA ČOV FRÝDLANT
				ELEKTRICKÁ ENERGIE
				TRAFOSTANICE VN/NN
				NADZEMNÍ VEDENÍ ELEKTRICKÉ ENERGIE VN 22 kV
				PODZEMNÍ KABELOVÉ VEDENÍ ELEKTRICKÉ ENERGIE VN 22 kV
				SPOJE
				DÁLKOVÝ TELEKOMUNIKAČNÍ KABEL
				NAKLÁDÁNÍ S ODPADY
				KOMUNITNÍ KOMPOSTÁRNA
	ZUR_P19a,b			**SNIŽOVÁNÍ OHROŽENÍ ÚZEMÍ POVODNĚMI**
				SMĚDÁ - KORIDOR PRO UMÍSTĚNÍ STAVEB A OPATŘENÍ PRO SNIŽOVÁNÍ OHROŽENÍ ÚZEMÍ POVODNĚMI

INFORMATIVNÍ JEVY

STAV	NÁVRH	PŘESTAVBA	ÚZEMNÍ REZERVA	
				HRANICE ŘEŠENÉHO ÚZEMÍ - HRANICE OBCE
k.ú. Kunratice u Frýdlantu 677418				NÁZEV KATASTRÁLNÍHO ÚZEMÍ
				HRANICE PARCEL
				VNITŘNÍ KRESBA V PARCELE
Pískový vrch				MÍSTNÍ A POMÍSTNÍ NÁZVOSLOVÍ
				VRSTEVNICE - HLAVNÍ
				VRSTEVNICE - ZÁKLADNÍ
				VODNÍ TOKY - LINIE

SCHVALOVANÉ JEVY

STAV / PLOCHY STABILIZOVANÉ	NÁVRH / PLOCHY ZMĚN DOSTAVITELNÉ	NÁVRH / PLOCHY ZMĚN NEZASTAVITELNÉ	ÚZEMNÍ REZERVA / PŘESTAVBY	
				ZASTAVĚNÉ ÚZEMÍ VYMEZENÉ K DATU 10.5. 2017
				PLOCHY STABILIZOVANÉ - PLOCHY ZASTAVĚNÉ
	Z01	P01		PLOCHY ZMĚN - PLOCHY ZASTAVITELNÉ / PŘESTAVBY - HRANICE, OZNAČENÍ
	N01			PLOCHY ZMĚN V KRAJINĚ - PLOCHY NEZASTAVITELNÉ - HRANICE, OZNAČENÍ
			R01	KORIDORY ÚZEMNÍCH REZERV - HRANICE, OZNAČENÍ
				PLOCHY S ROZDÍLNÝM ZPŮSOBEM VYUŽITÍ - ZASTAVĚNÉ A ZASTAVITELNÉ, PŘESTAVBY
				PLOCHY DOPRAVNÍ INFRASTRUKTURY - DRÁŽNÍ (D)
				PLOCHY TECHNICKÉ INFRASTRUKTURY (I)
				PLOCHY S ROZDÍLNÝM ZPŮSOBEM VYUŽITÍ - NEZASTAVĚNÉ A NEZASTAVITELNÉ (PLOCHY ZMĚN V KRAJINĚ)
				PLOCHY VODNÍ A VODOHOSPODÁŘSKÉ (V)
				PLOCHY LESNÍ (L) A PLOCHY PŘÍRODNÍ LESNÍ (N)

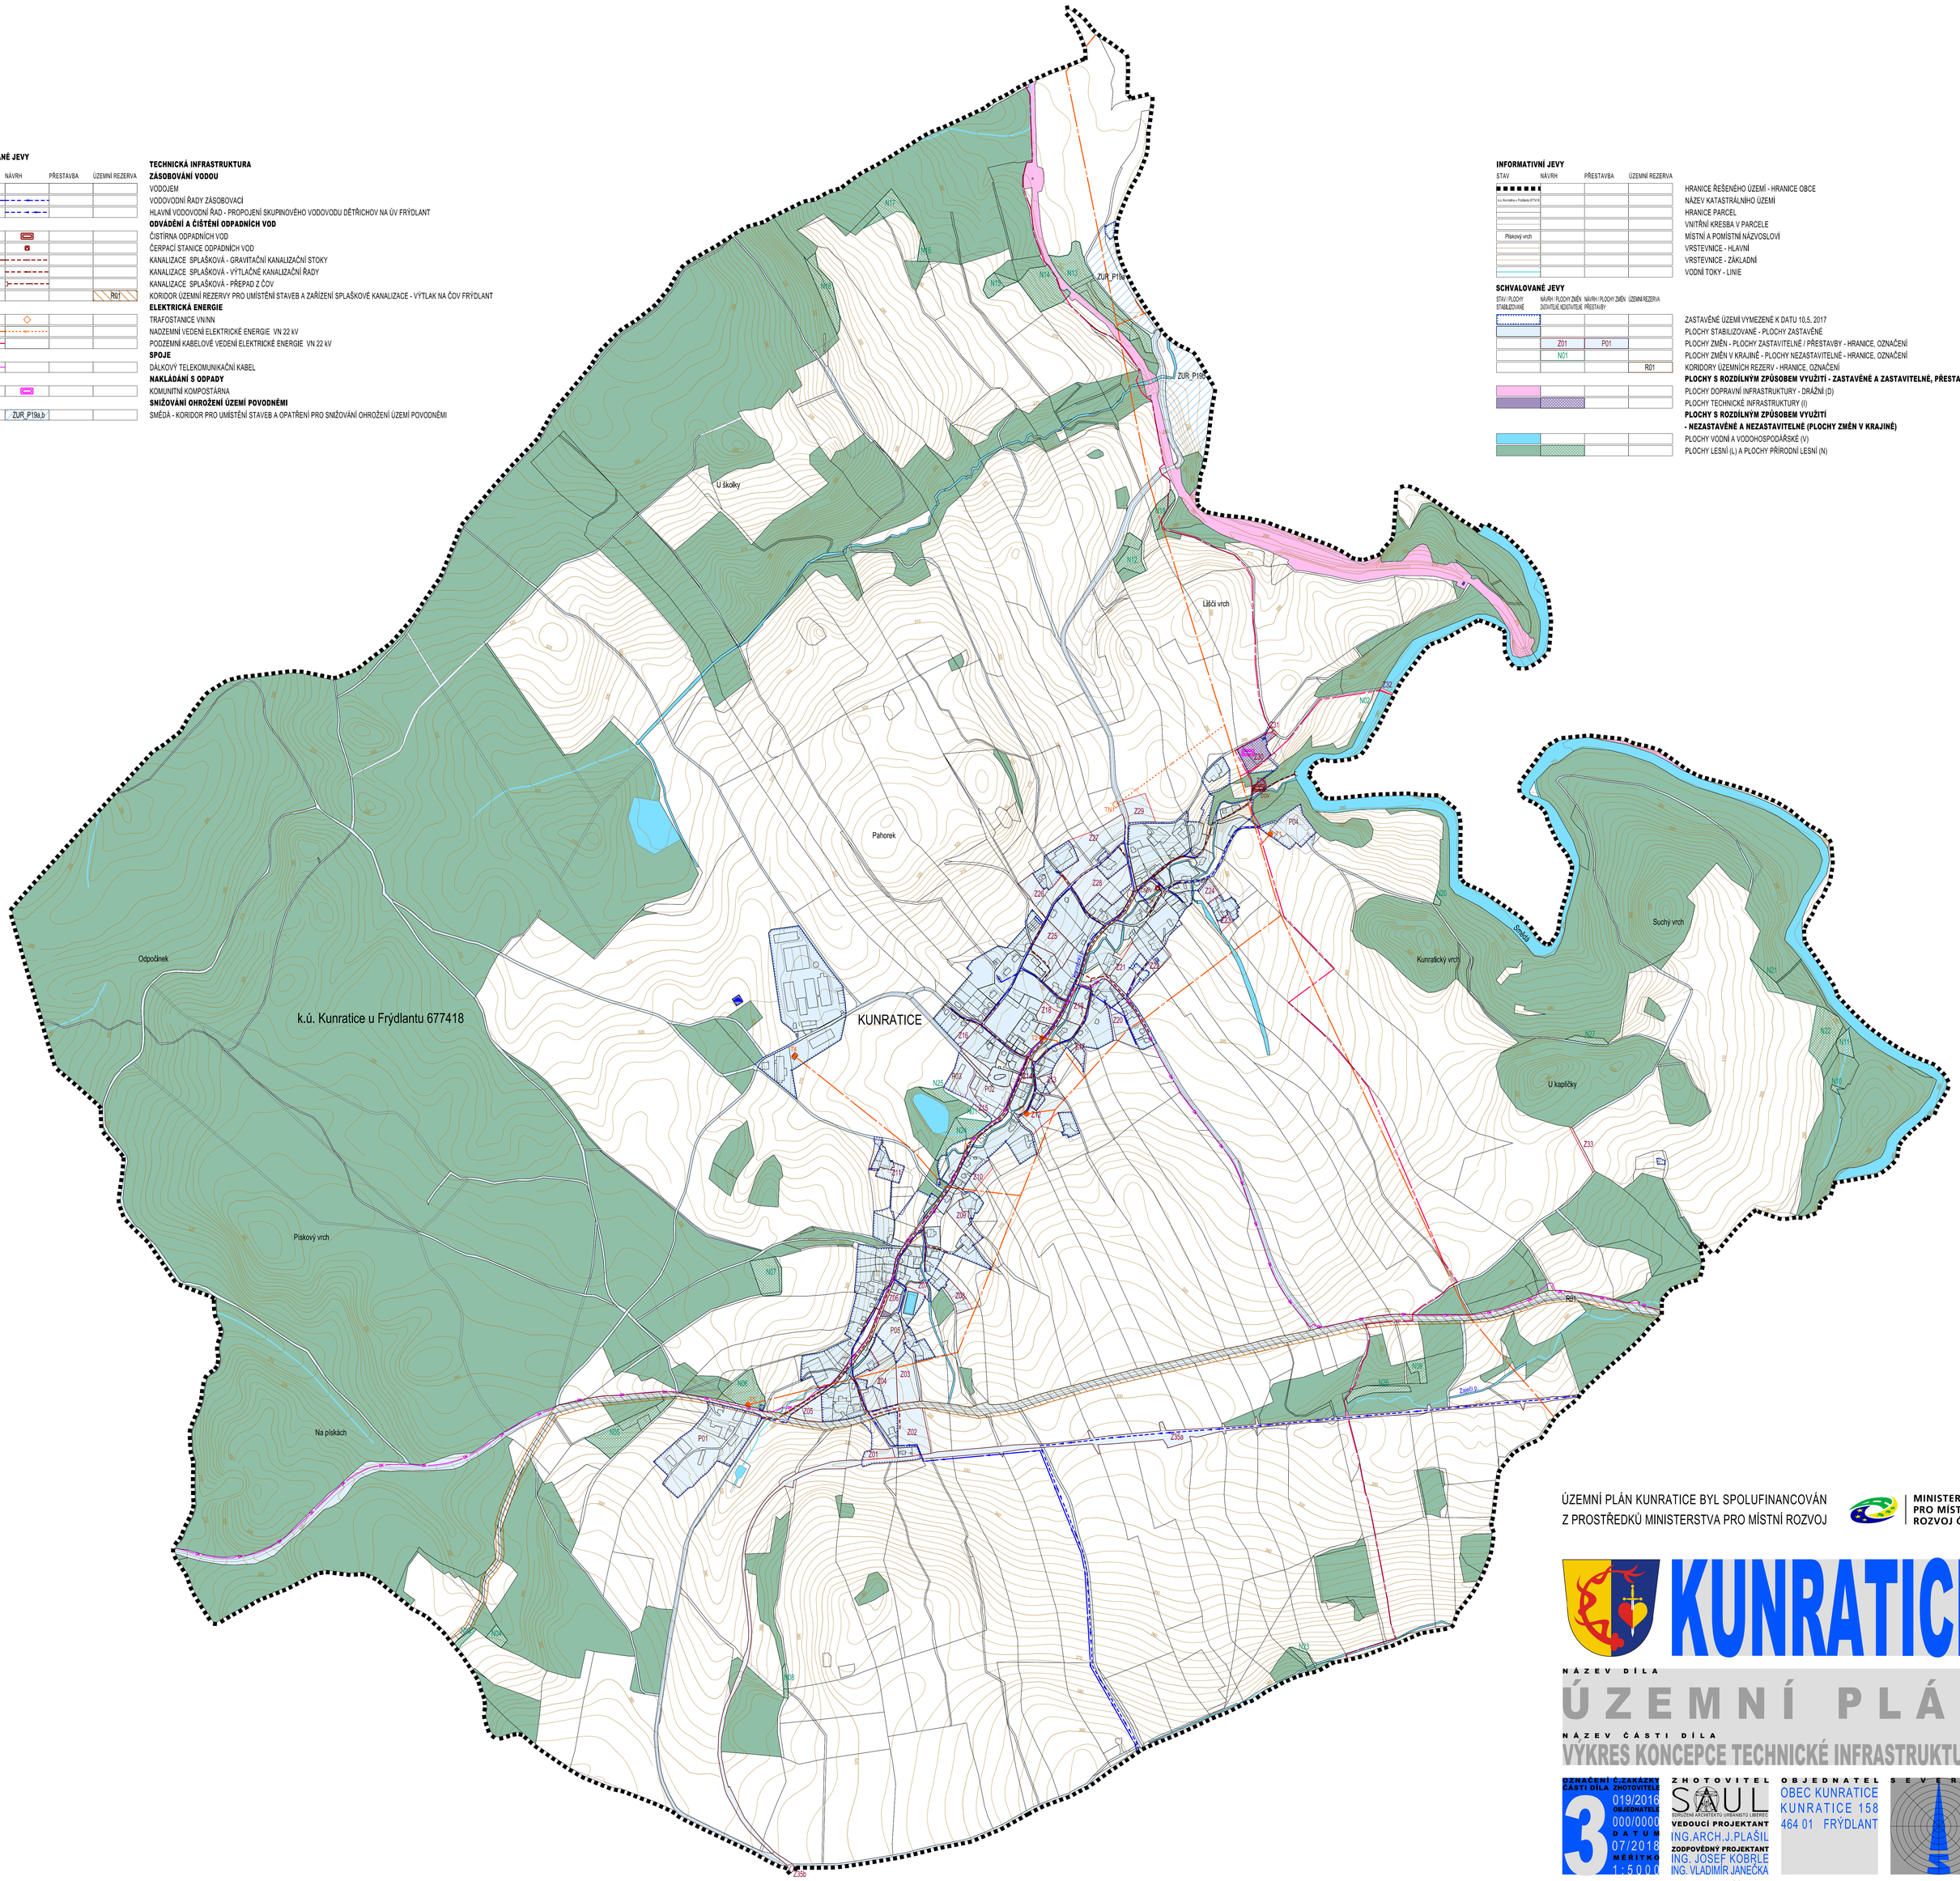

ÚZEMNÍ PLÁN KUNRATICE BYL SPOLUFINANCOVÁN
Z PROSTŘEDKŮ MINISTERSTVA PRO MÍSTNÍ ROZVOJ

MINISTERSTVO PRO MÍSTNÍ ROZVOJ ČR

KUNRATICE

NÁZEV DÍLA

ÚZEMNÍ PLÁN

NÁZEV ČÁSTI DÍLA

VÝKRES KONCEPCE TECHNICKÉ INFRASTRUKTURY

OZNAČENÍ ČÁSTI DÍLA	ZHOTOVITEL ZAKÁZKY	ZHOTOVITEL	OBJEDNATEL	SEVERKA
3	019/2016	SAUL SDRUŽENÍ ARCHITEKTŮ URBANISTŮ LIBEREC	OBEC KUNRATICE KUNRATICE 158 464 01 FRÝDLANT	
	OBJEDNATELE 000/0000	VEDOUCÍ PROJEKTANT ING.ARCH.J.PLAŠIL		
	DATUM 07/2018	ZODPOVĚDNÝ PROJEKTANT ING. JOSEF KOBRLE ING. VLADIMÍR JANEČKA		
	MĚŘÍTKO 1 : 5 0 0 0			

Mapový podklad (digitální katastrální mapa - ČÚZK 01/2017) je určen a upraven pouze pro potřeby územního plánu